AD Norm 96 elektrisch

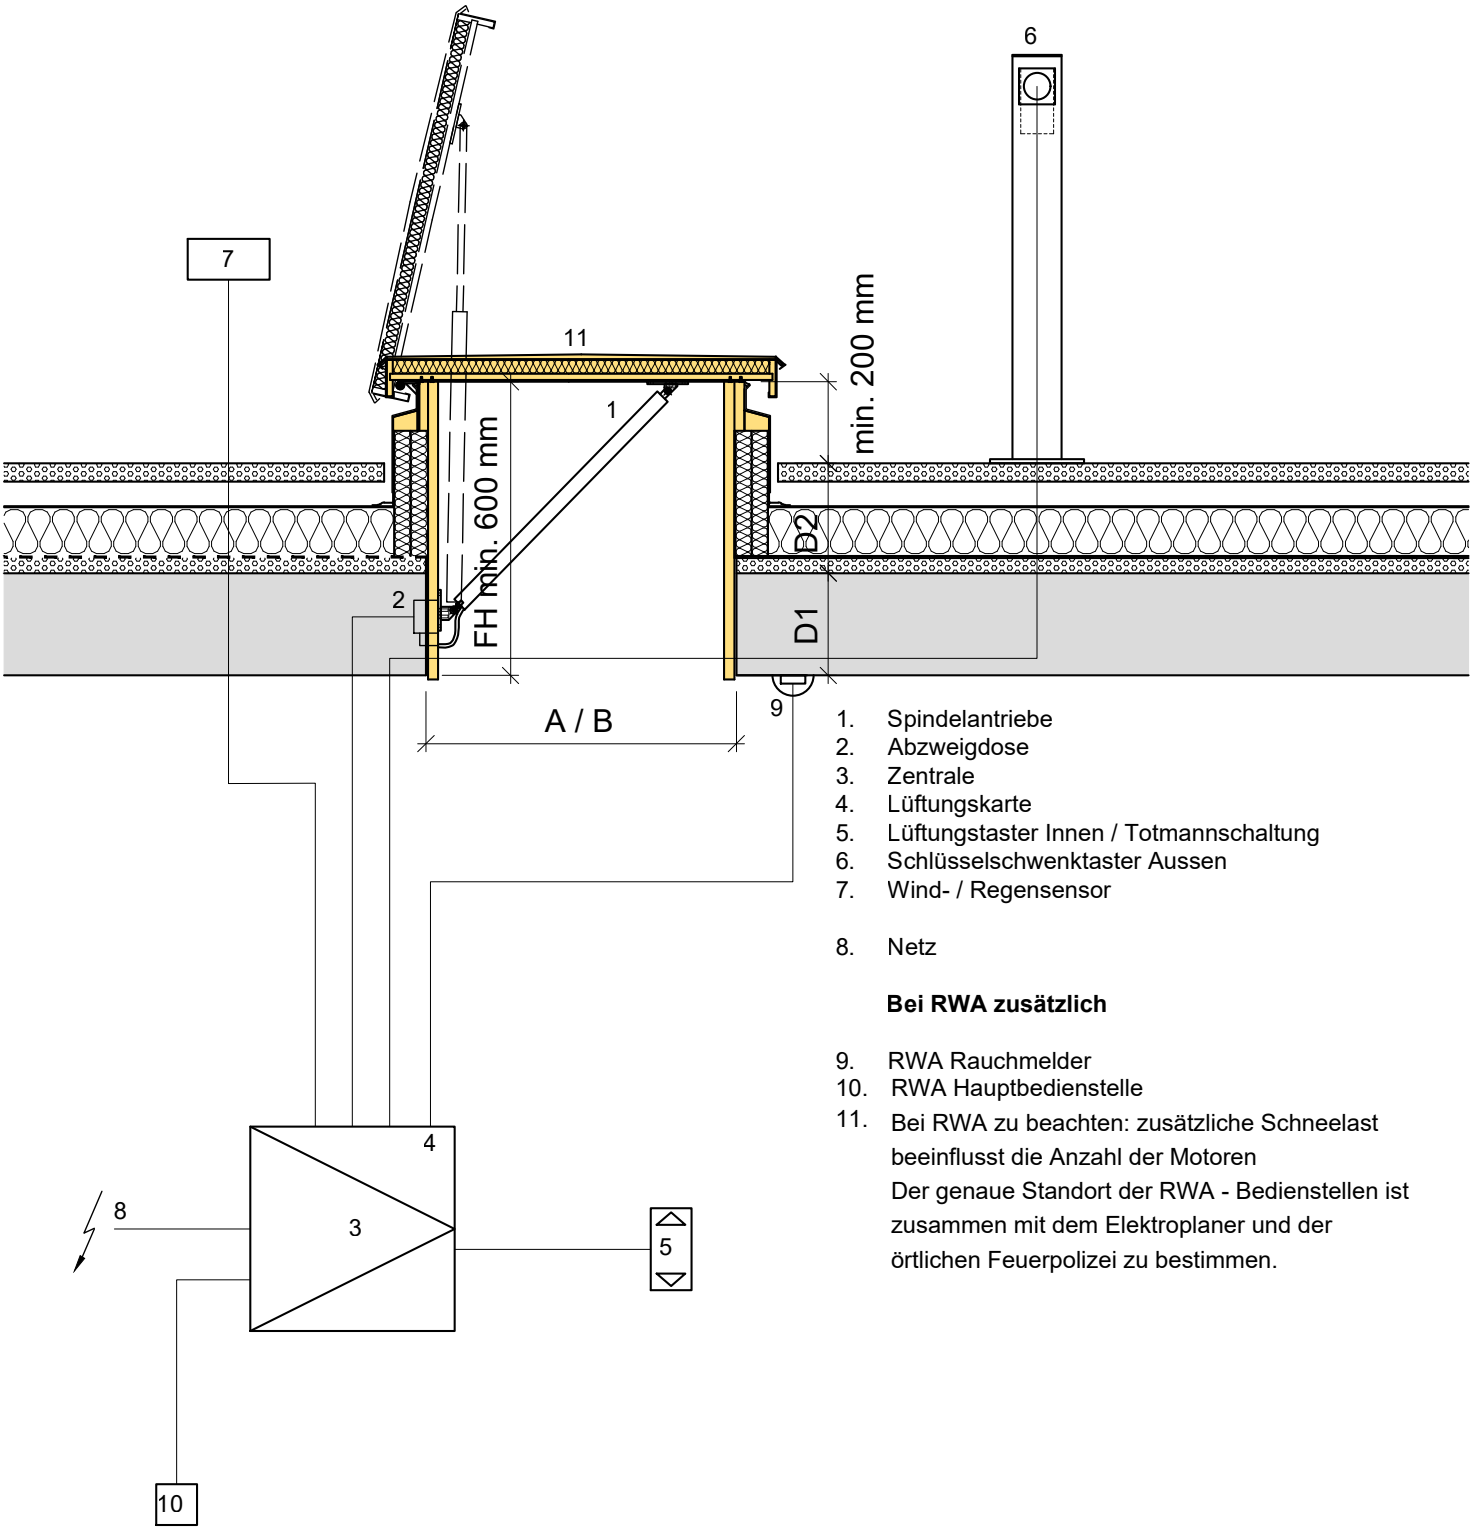

1. Spindelantriebe
2. Abzweigdose
3. Zentrale
4. Lüftungskarte
5. Lüftungstaster Innen / Totmannschaltung
6. Schlüsselschwenktaster Aussen
7. Wind- / Regensensor

8. Netz

Bei RWA zusätzlich

9. RWA Rauchmelder
10. RWA Hauptbedienstelle
11. Bei RWA zu beachten: zusätzliche Schneelast beeinflusst die Anzahl der Motoren
    Der genaue Standort der RWA - Bedienstellen ist zusammen mit dem Elektroplaner und der örtlichen Feuerpolizei zu bestimmen.