Modèle AD norme 96 électromécanique

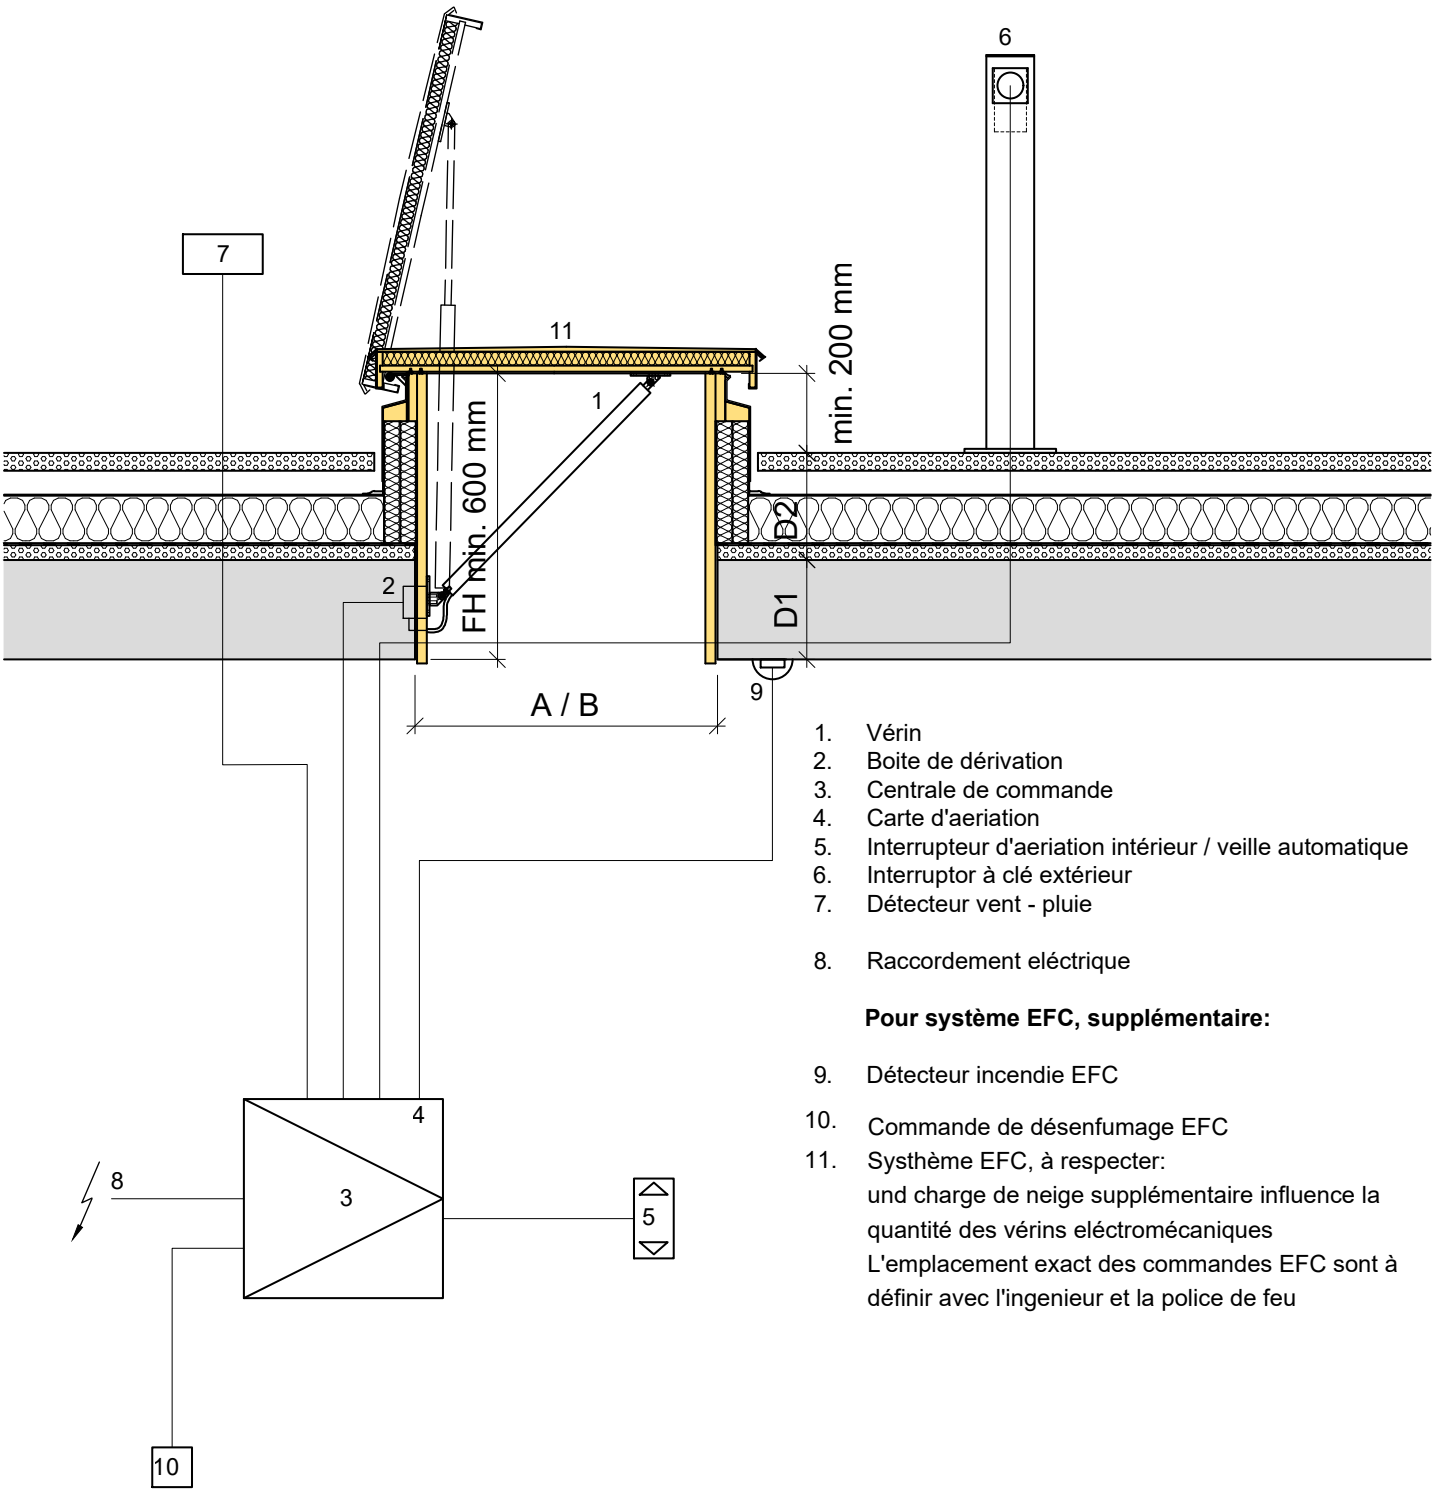

1. Vérin
2. Boite de dérivation
3. Centrale de commande
4. Carte d'aeriation
5. Interrupteur d'aeriation intérieur / veille automatique
6. Interruptor à clé extérieur
7. Détecteur vent - pluie

8. Raccordement eléctrique

Pour système EFC, supplémentaire:

9. Détecteur incendie EFC

10. Commande de désenfumage EFC
11. Systhème EFC, à respecter:
und charge de neige supplémentaire influence la quantité des vérins eléctromécaniques
L'emplacement exact des commandes EFC sont à définir avec l'ingenieur et la police de feu