


Anschluss bauseitige Dachhaut

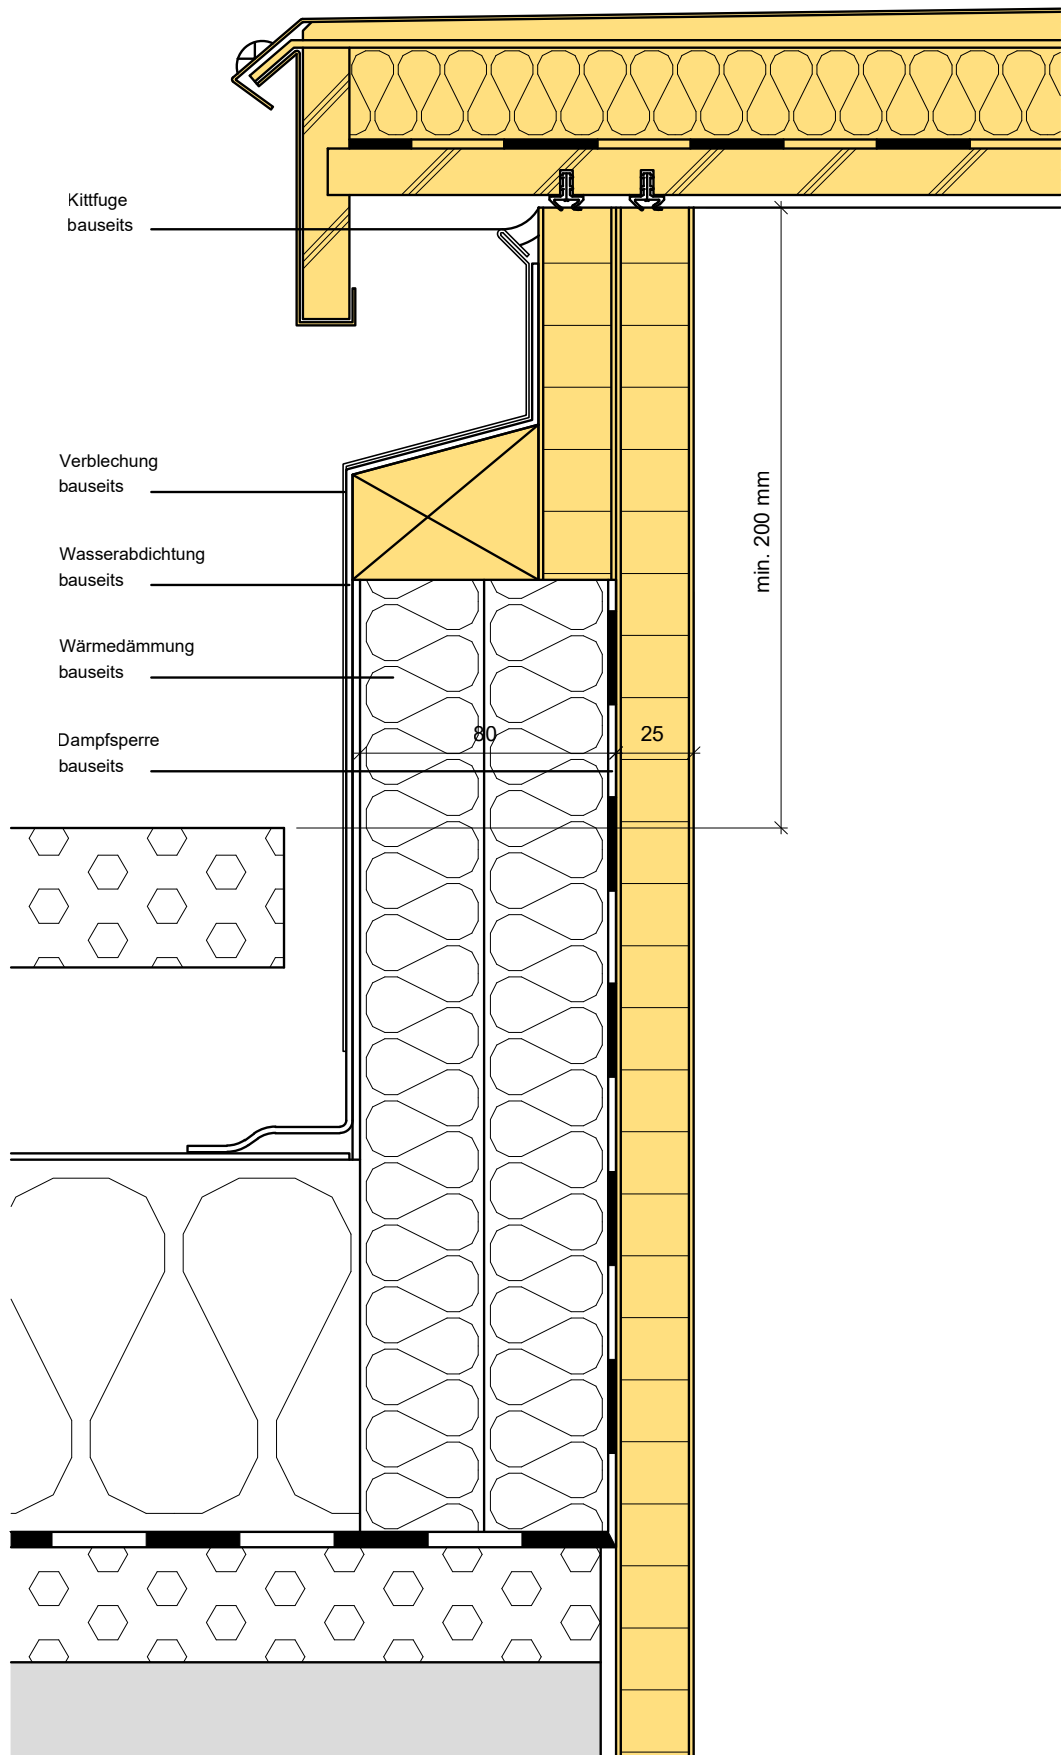

Feldmann+Co. AG

Kirchenfeldstrasse 35, Postfach 365, CH-3250 Lyss
Tel. 032 387 13 33, Fax 032 384 42 35, info@felma.ch

Felma.ch